DES.		ESC. 1:15000	CIDADE DE SÃO PAULO — SECRETARIA MUNICIPAL DE INFRAESTRUTURA URBANA E OBRAS - SIURB Departamento de Projetos de Infraestrutura Urbana - PROJ Divisão de Projetos de Sistemas Viários e Estruturas
ARQ./ENG°.			
CHEFE DE SEC. TÉCNICA			
DIRETOR DE DIVISÃO		DATA JUNHO/2019	Assunto: Plano de Melhoramento Viário — CLAS. P 410
SUPERINTENDENTE			Local: Macroárea de Estruturação Metropolitana - Arco Pinheiros — N° 26.995 /00
LEGENDA :	ALINHAMENTO A APROVAR ALINHAMENTO A REVOGAR ALINHAMENTO A MANTER PERÍMETRO DO ARCO PINHEIROS		ENCAMINHADO À APROV. PELO PROCESSO N°
			APROVADO PELA LEI N° DE / /

LIGA COM FOLHA 2

Alinhamento da Lei 16.541/2016 a manter

Alinhamento da Lei 16.541/2016 a manter

20.00

25.00

R50.00

22.00

N

DES.		ESC. 1:1000	CIDADE DE SÃO PAULO — SECRETARIA MUNICIPAL DE INFRAESTRUTURA URBANA E OBRAS - SIURB Departamento de Projetos de Infraestrutura Urbana - PROJ Divisão de Projetos de Sistemas Viários e Estruturas
ARQ./ENG°.			
CHEFE DE SEC. TÉCNICA			
DIRETOR DE DIVISÃO		DATA JUNHO/2019	Assunto: Plano de Melhoramento Viário — CLAS. P 410
SUPERINTENDENTE			Local: Macroárea de Estruturação Metropolitana - Arco Pinheiros — N° 26.995 /01
LEGENDA:			ENCAMINHADO À APROV. PELO PROCESSO N°
ALINHAMENTO A APROVAR ALINHAMENTO A REVOGAR ALINHAMENTO A MANTER			APROVADO PELA LEI N° DE / /

N

LIGA COM FOLHA 3

LIGA COM A FOLHA 1

Rua sem denominação

R30,00

18,50

Alinh. pelo existente

R15,00

Trecho da Lei 5.855/1961 a revogar

Alinhamento da Lei 16.541/2016 a manter

Trecho da Lei 16.541/2016 a revogar

EXO LINHA DE TRANSMISSÃO

15,00

30,00

R10,00

F 099 F 100 F 101 F 102 F 103 F 106 F 112 F 114

M 001 M 009 M 106

E 017 E 018 E 019 E 020 E 021 E 022 E 023

D 001 D 002

E.M.E.F. MIN. ANIBAL FREIRE

E.M.E.I. RODOLFO TREVISAN

E.P. VILA LEOPOLDINA

SABESP

SABESP UNIDESTE

PRAÇA DR. LUIS TREVISANI

ESPAÇO GENTE JOVEM SOC. BENFEITORA JAGUARE

DES.		ESC.	1:1000
ARQ./ENG°			
CHEFE DE SEC. TÉCNICA			
DIRETOR DE DIVISÃO		DATA	JUNHO/2019
SUPERINTENDENTE			

LEGENDA :

ALINHAMENTO A APROVAR

ALINHAMENTO A REVOGAR

ALINHAMENTO A MANTER

CIDADE DE SÃO PAULO

SECRETARIA MUNICIPAL DE INFRAESTRUTURA URBANA E OBRAS - SIURB
Departamento de Projetos de Infraestrutura Urbana - PROJ
Divisão de Projetos de Sistemas Viários e Estruturas

Assunto: Plano de Melhoramento Viário

Local: Macroárea de Estruturação Metropolitana - Arco Pinheiros

CLAS. P 410

N° 26.995 /02

ENCAMINHADO À APROV. PELO PROCESSO N°

APROVADO PELA LEI N° DE / /

N

Trecho da Lei 16.541/2016 a revogar

Trecho da Lei 16.541/2016 a revogar

Trecho da Lei 16.541/2016 a revogar

Alinhamento da Lei 16.541/2016 a manter

Trecho da Lei 16.541/2016 a revogar

Trecho da Lei 16.541/2016 a revogar

EIXO LINHA DE TRANSMISSÃO

R17,00

R600,00

R1200,00

R1226,00

R150,00

R120,00

R120,00

R120,00

26,00

26,00

26,00

5,00

5,00

30,00

LIGA COM A FOLHA 2

MACEDO SOARES AVENIDA EMBAIXADOR

E 004 E 005 E 007

SETOR 098

SABESP

SUBESTAÇÃO

C.P.T.M.

F 017 F 031 F 003 F 035 F 001 F 002 F 030 F 014 F 104 F 103

LAURIANO FERNANDES ERNESTO

PRAÇA MARIO PASETTI

RUA ESTRADA VILA CLEMENTINO CAMPOS MORS DOMINGOS CASARIN

RUA LUIS LEITE DE OLIVEIRA ANTONIO PEDROSO GUAIPÁ BELA NÁPOLES ALIANÇA

DES.	ESC. 1:1000	CIDADE DE SÃO PAULO	SECRETARIA MUNICIPAL DE INFRAESTRUTURA URBANA E OBRAS - SIURB Departamento de Projetos de Infraestrutura Urbana - PROJ Divisão de Projetos de Sistemas Viários e Estruturas
ARQ./ENG°.			
CHEFE DE SEC. TÉCNICA			
DIRETOR DE DIVISÃO	DATA JUNHO/2019	Assunto: Plano de Melhoramento Viário	CLAS. P 410
SUPERINTENDENTE		Local: Macroárea de Estruturação Metropolitana - Arco Pinheiros	N° 26.995 /03
LEGENDA: ALINHAMENTO A APROVAR; ALINHAMENTO A REVOGAR; ALINHAMENTO A MANTER		ENCAMINHADO À APROV. PELO PROCESSO N°	
		APROVADO PELA LEI N°	DE / /

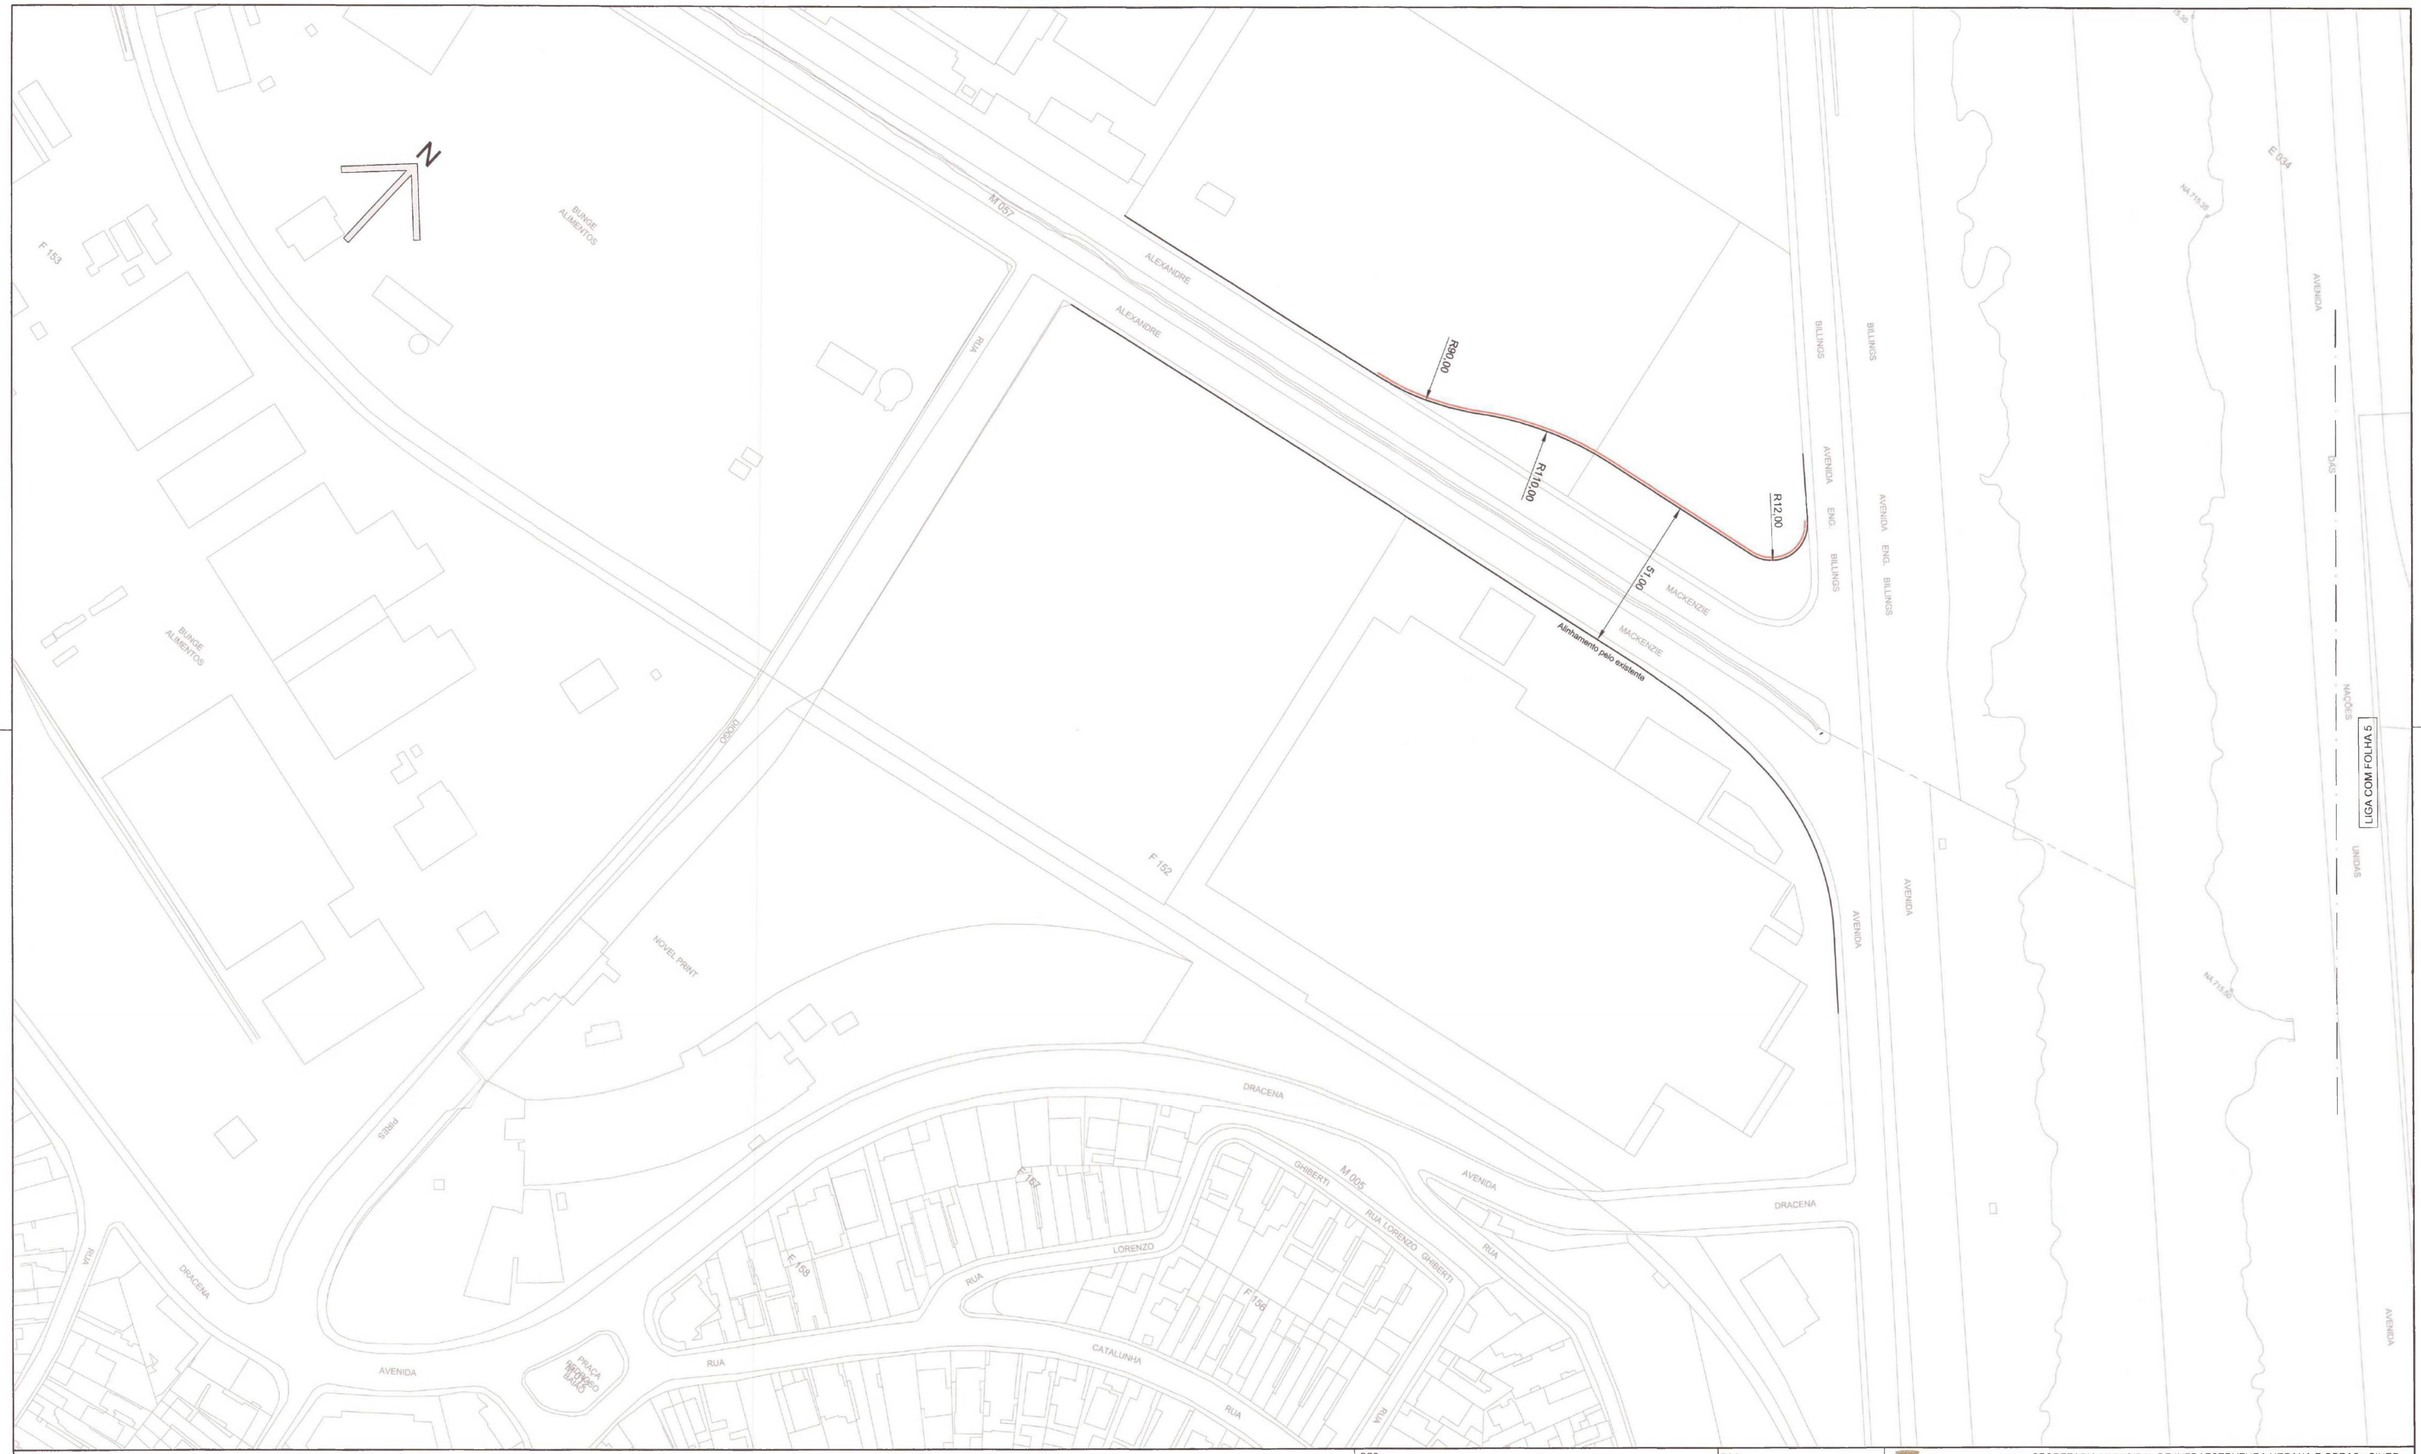

DES.	ESC. 1:1000	CIDADE DE SÃO PAULO	SECRETARIA MUNICIPAL DE INFRAESTRUTURA URBANA E OBRAS - SIURB Departamento de Projetos de Infraestrutura Urbana - PROJ Divisão de Projetos de Sistemas Viários e Estruturas
ARQ./ENG°.			
CHEFE DE SEC. TÉCNICA			
DIRETOR DE DIVISÃO	DATA JUNHO/2019	Assunto: Plano de Melhoramento Viário	CLAS. P 410
SUPERINTENDENTE		Local: Macroárea de Estruturação Metropolitana - Arco Pinheiros	N° 26.995 /04
LEGENDA:		ENCAMINHADO À APROV. PELO PROCESSO N°	
ALINHAMENTO A APROVAR ALINHAMENTO A REVOGAR ALINHAMENTO A MANTER		APROVADO PELA LEI N°	DE / /