


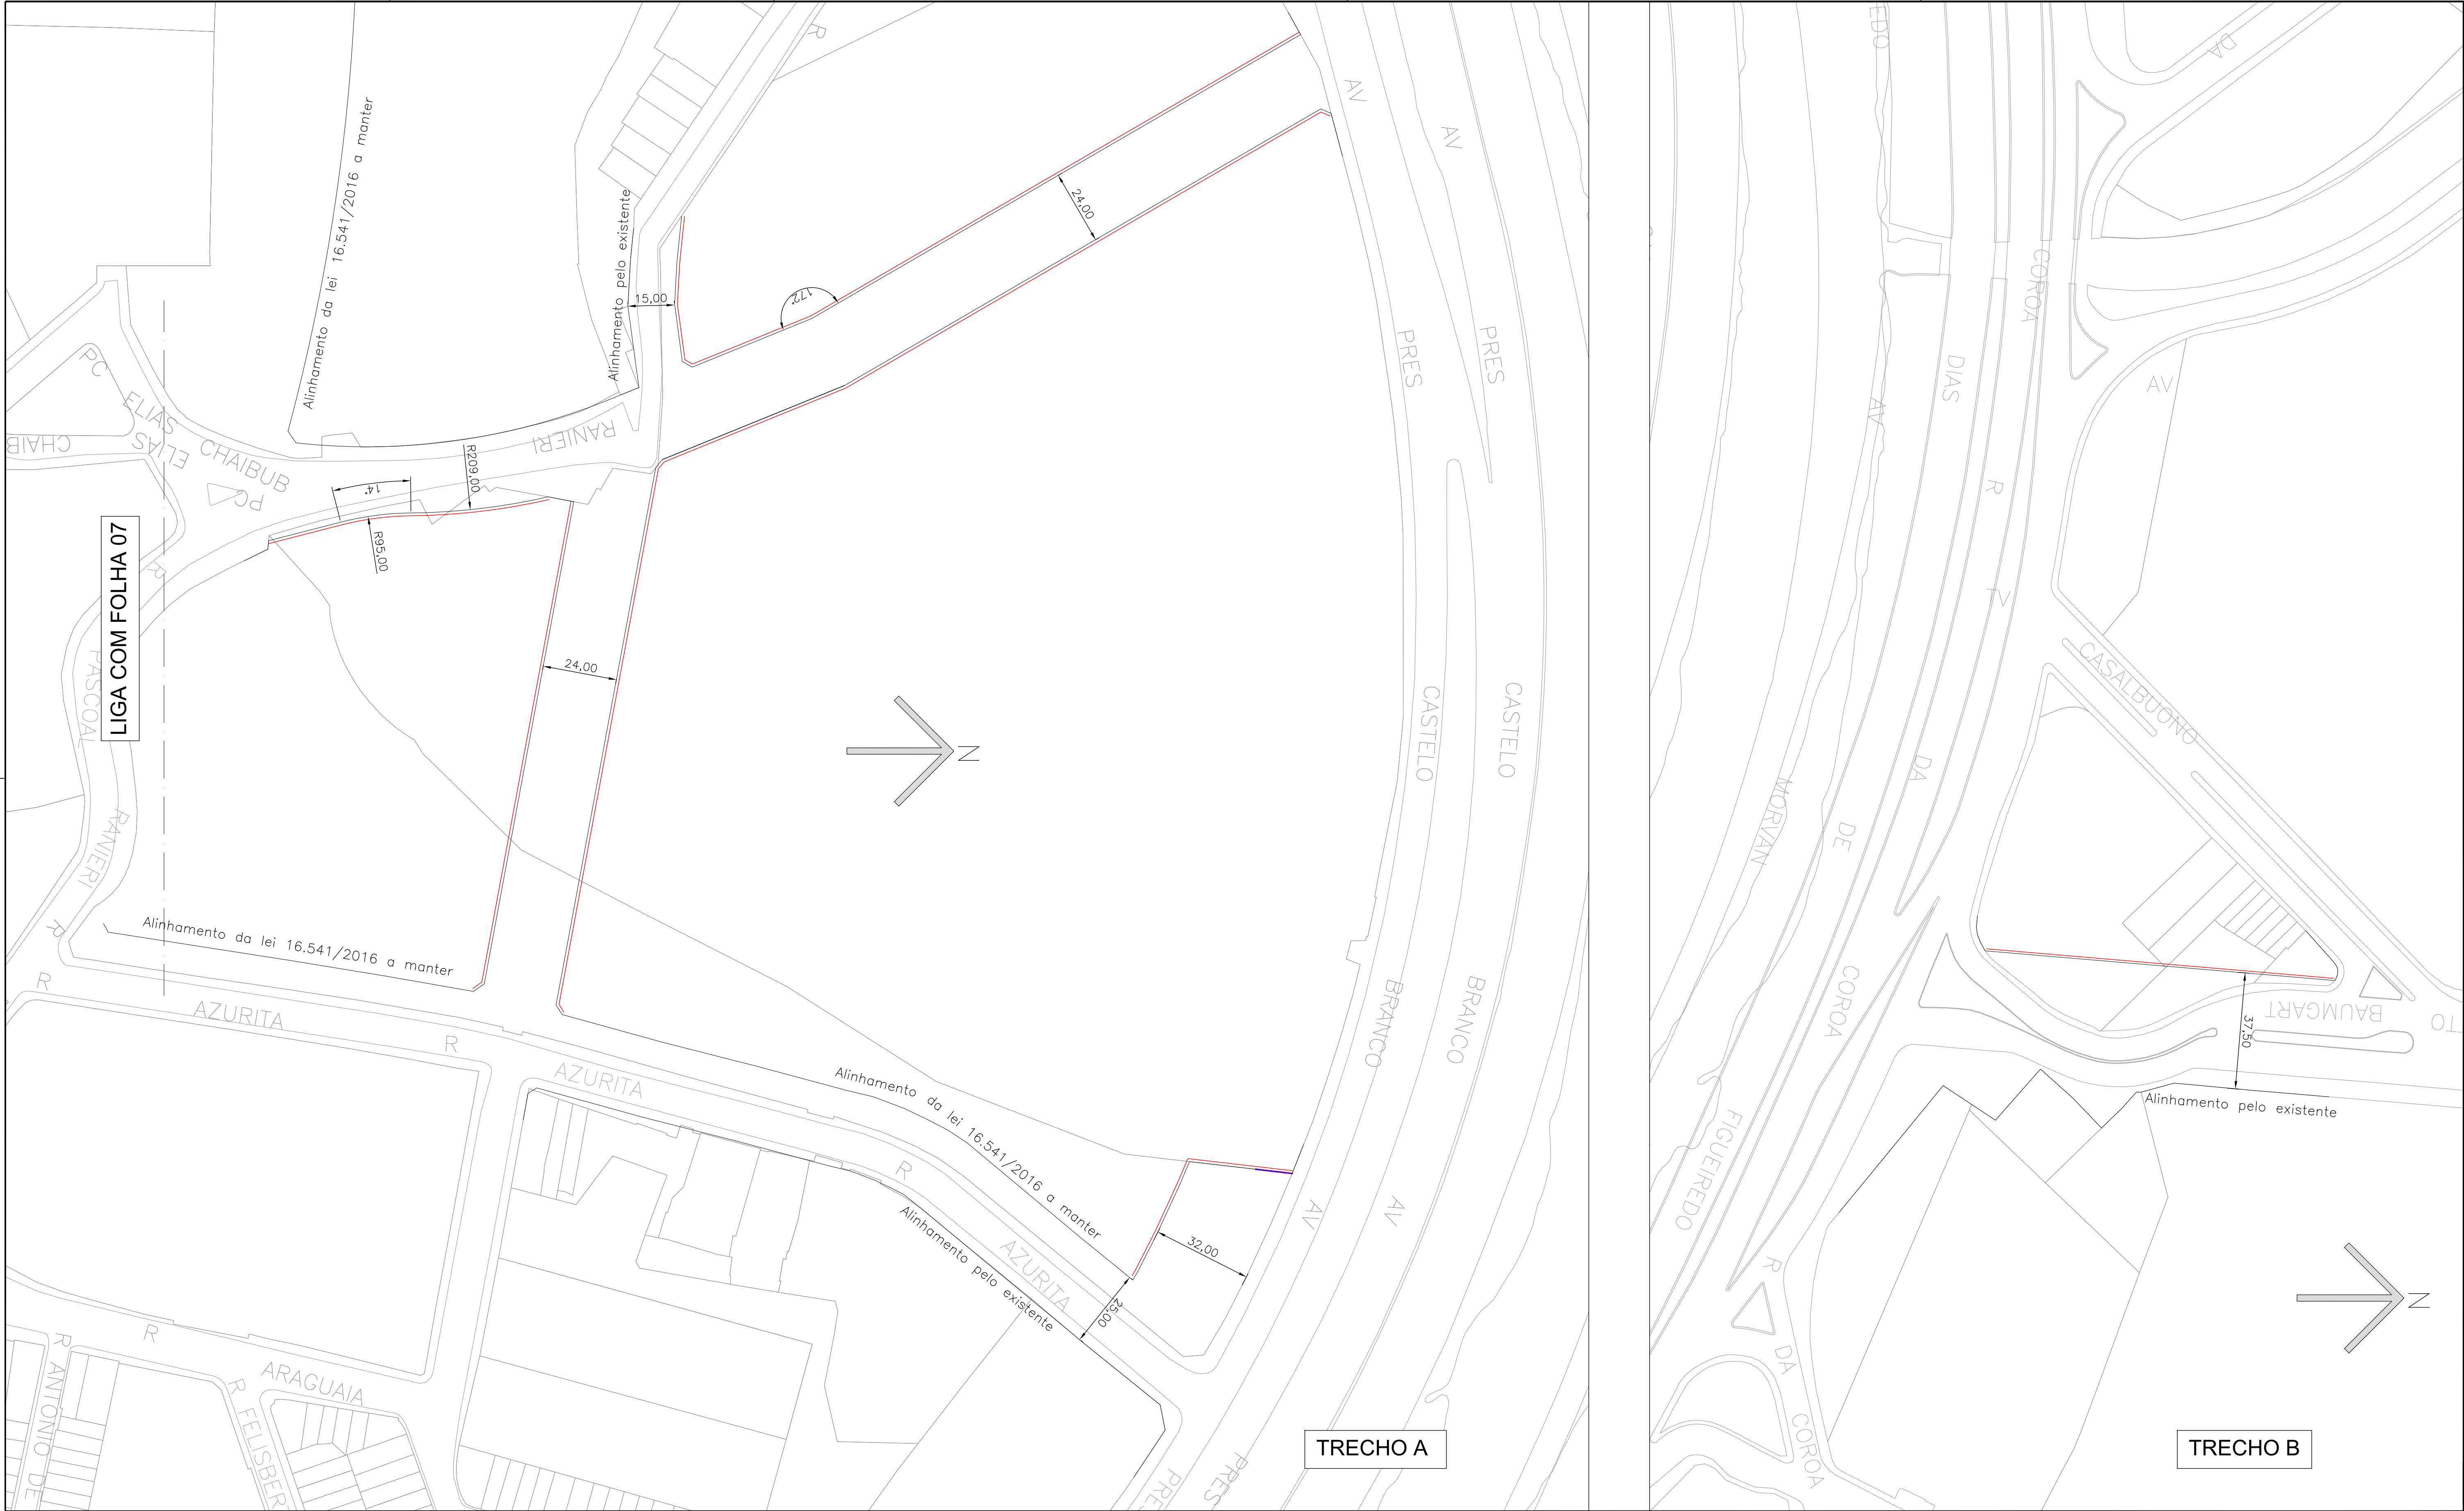

DES.	ESC.
ARQ./ENG°.	1:1.000
DIRETOR DE DIVISÃO	DATA
SUPERINTENDENTE	OUTUBRO/2019

LEGENDA :	
---	ALINHAMENTO A APROVAR
---	ALINHAMENTO A REVOGAR
---	ALINHAMENTO A MANTER

 CIDADE DE SÃO PAULO		SECRETARIA DE INFRAESTRUTURA URBANA E OBRAS SUPERINTENDENCIA DE PROJETOS VIÁRIOS PROJ 3	
Assunto:	Plano de Melhoria Viária	CLAS.	S-1227
Local:	PIU Setor Central	Nº	26.999 /08
ENCAMINHADO À APROV. PELO PROCESSO Nº7810.2019/0000943-1			
APROVADO PELA LEI Nº		DE / /	