


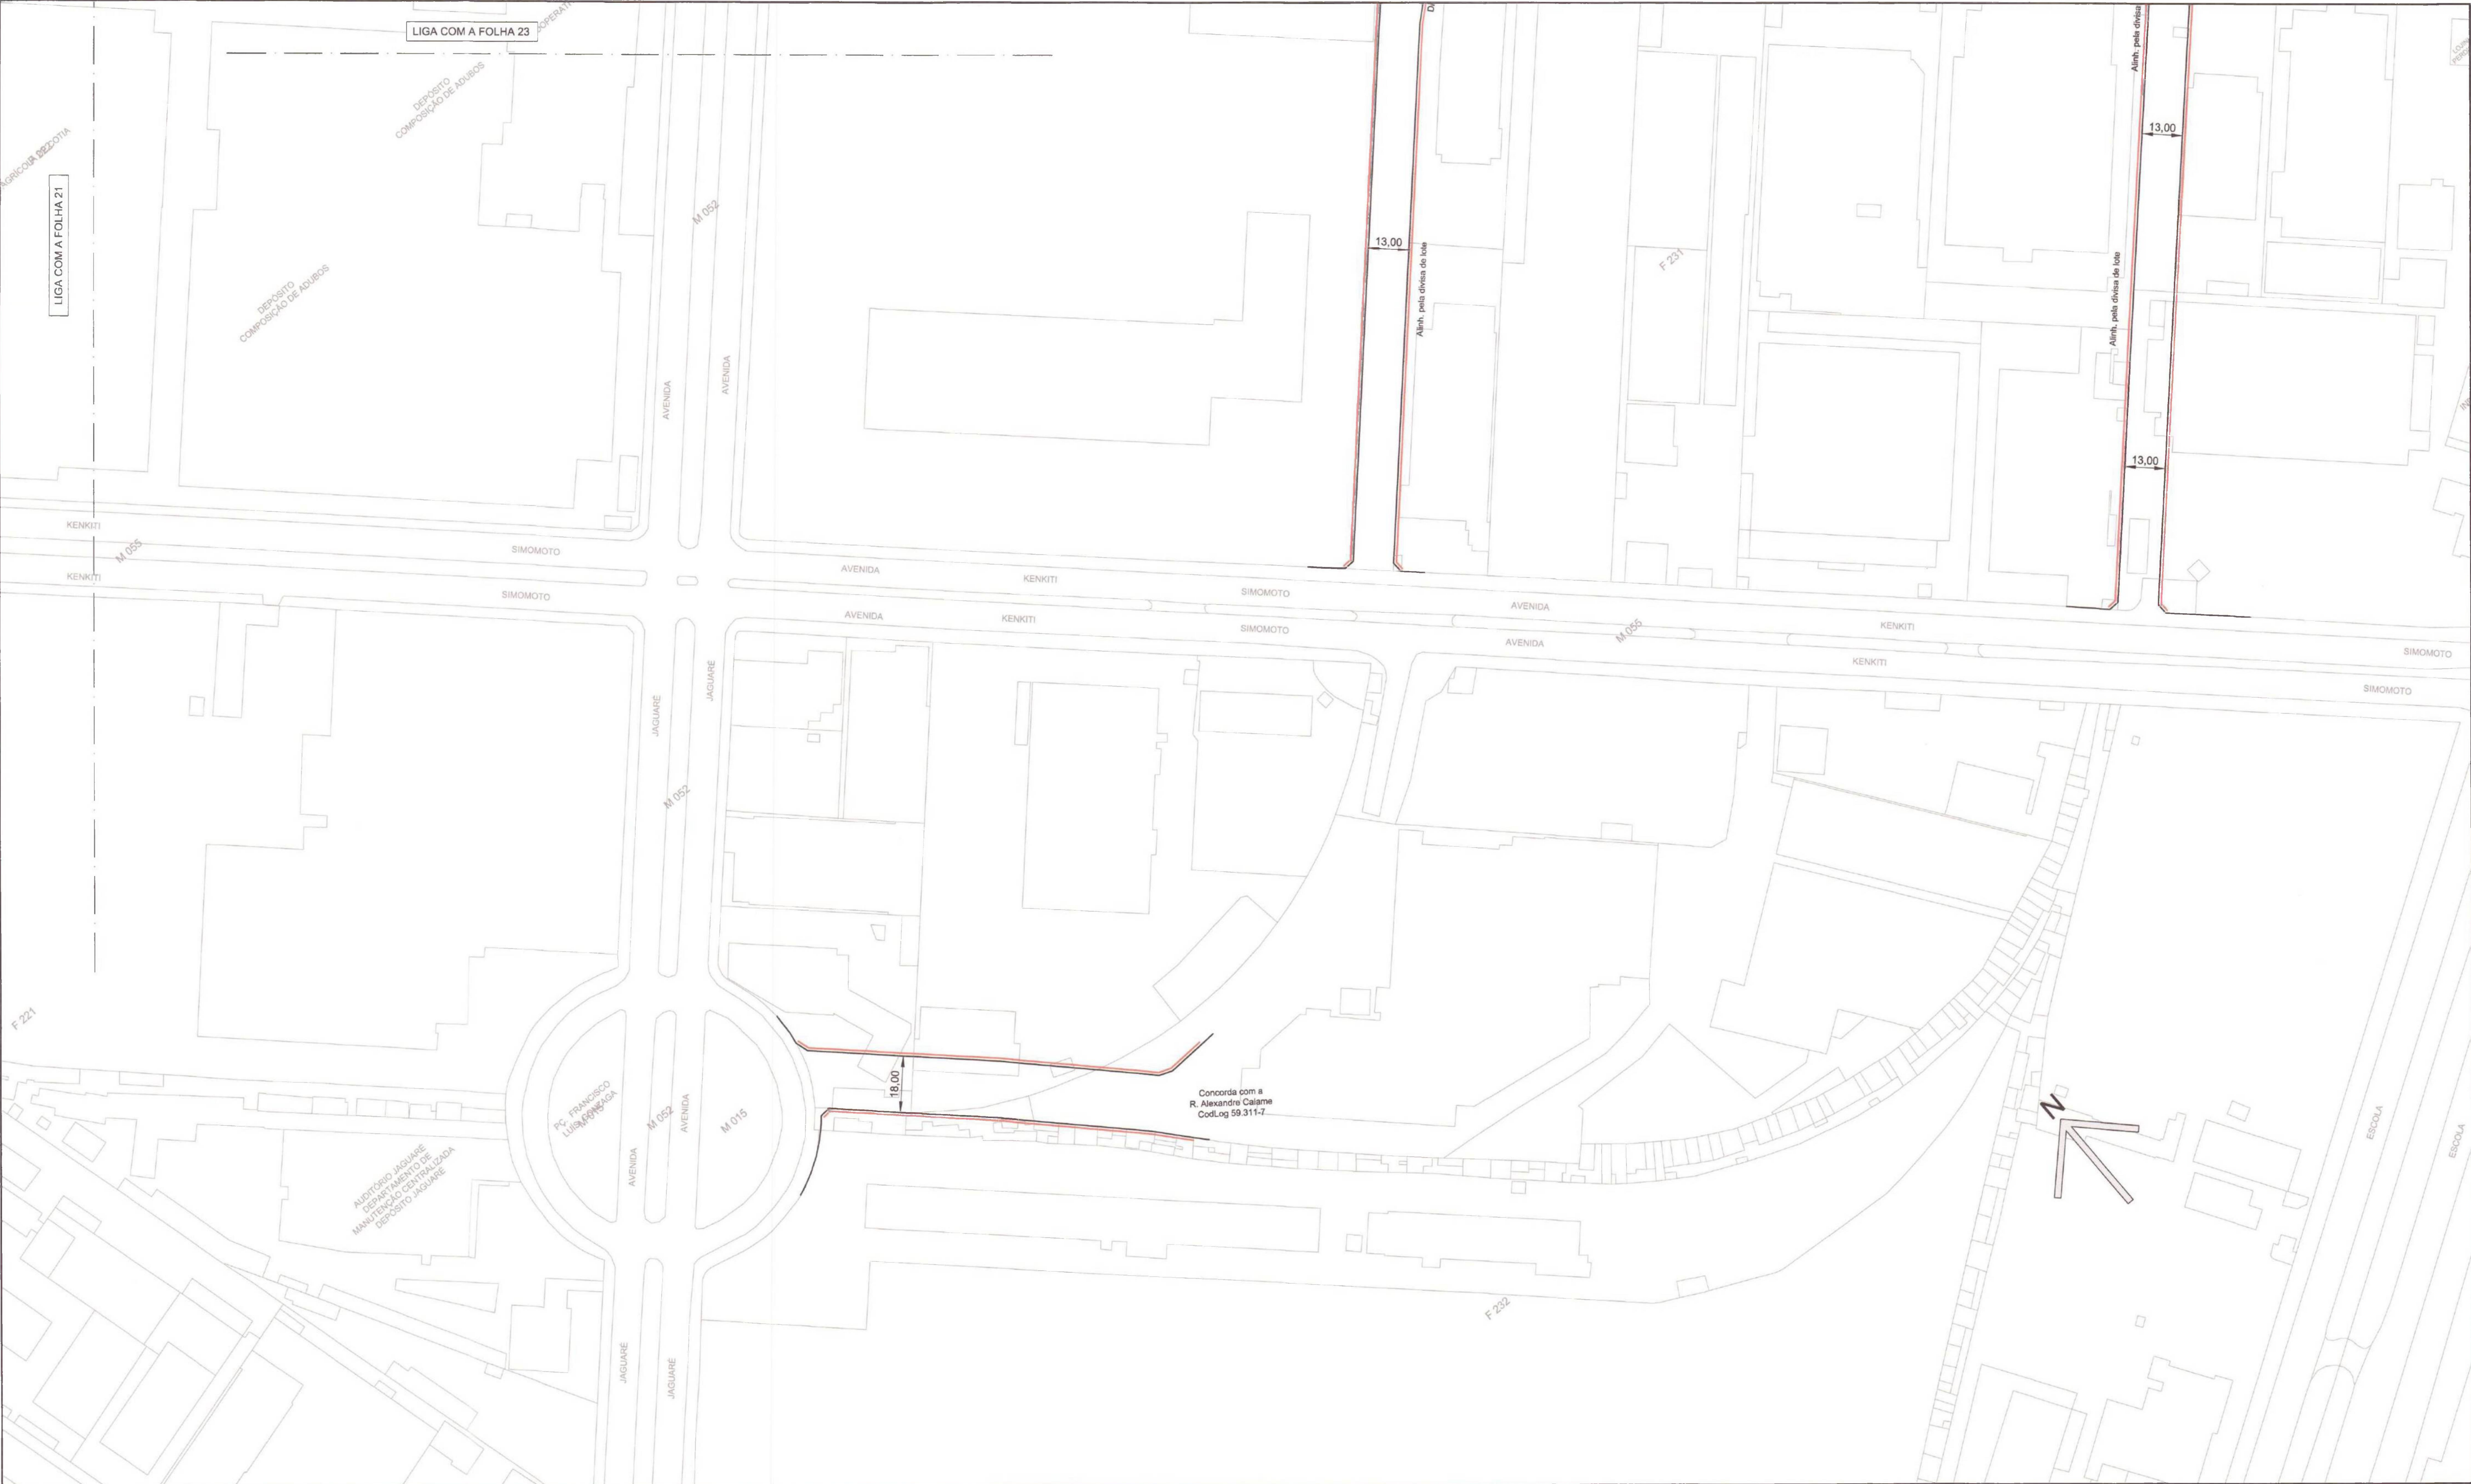

DES. ARQ./ENG.º	ESC. 1:1000	 CIDADE DE SÃO PAULO SECRETARIA MUNICIPAL DE INFRAESTRUTURA URBANA E OBRAS - SIURB Departamento de Projetos de Infraestrutura Urbana - PROJ Divisão de Projetos de Sistemas Viários e Estruturas	
CHEFE DE SEC. TÉCNICA	DATA JUNHO/2019		Assunto: Plano de Melhoria Viário
DIRETOR DE DIVISÃO			Local: Macroárea de Estruturação Metropolitana - Arco Pinheiros
SUPERINTENDENTE			ENCAMINHADO À APROV. PELO PROCESSO Nº
LEGENDA: — ALINHAMENTO A APROVAR --- ALINHAMENTO A REVOGAR — ALINHAMENTO A MANTER		CLAS. P 410 Nº 26.995 /21 APROVADO PELA LEI Nº DE / /	



DES.	ESC.	 CIDADE DE SÃO PAULO SECRETARIA MUNICIPAL DE INFRAESTRUTURA URBANA E OBRAS - SIURB Departamento de Projetos de Infraestrutura Urbana - PROJ Divisão de Projetos de Sistemas Viários e Estruturas	
ARQ/ENGº	1:1000		
CHEFE DE SEC. TÉCNICA	DATA		
DIRETOR DE DIVISÃO	JUNHO/2019		
SUPERINTENDENTE		Assunto: Plano de Melhoria Viário	CLAS. P 410
LEGENDA:		Local: Macroárea de Estruturação Metropolitana - Arco Pinheiros	Nº 26.995 /22
— ALINHAMENTO A APROVAR		ENCAMINHADO À APROV. PELO PROCESSO Nº	
--- ALINHAMENTO A REVOGAR		APROVADO PELA LEI Nº	
— ALINHAMENTO A MANTER		DE / /	

DES.	ESC.	 CIDADE DE SÃO PAULO	SECRETARIA MUNICIPAL DE INFRAESTRUTURA URBANA E OBRAS - SIURB	
ARO/JENº	1:1000		Departamento de Projetos de Infraestrutura Urbana - PROJ	
CHEFE DE SEC. TÉCNICA			Divisão de Projetos de Sistemas Viários e Estruturas	
DIRETOR DE DIVISÃO	DATA		Assunto: Plano de Melhoria de Viário	CLAS.
SUPERINTENDENTE	JUNHO/2019	Local: Macroárea de Estruturação Metropolitana - Arco Pinheiros	Nº	P 410 26.995 /24
LEGENDA:			ENCAMINHADO À APROV. PELO PROCESSO Nº	
 ALINHAMENTO A APROVAR  ALINHAMENTO A REVOGAR  ALINHAMENTO A MANter			APROVADO PELA LEI Nº DE / /	